



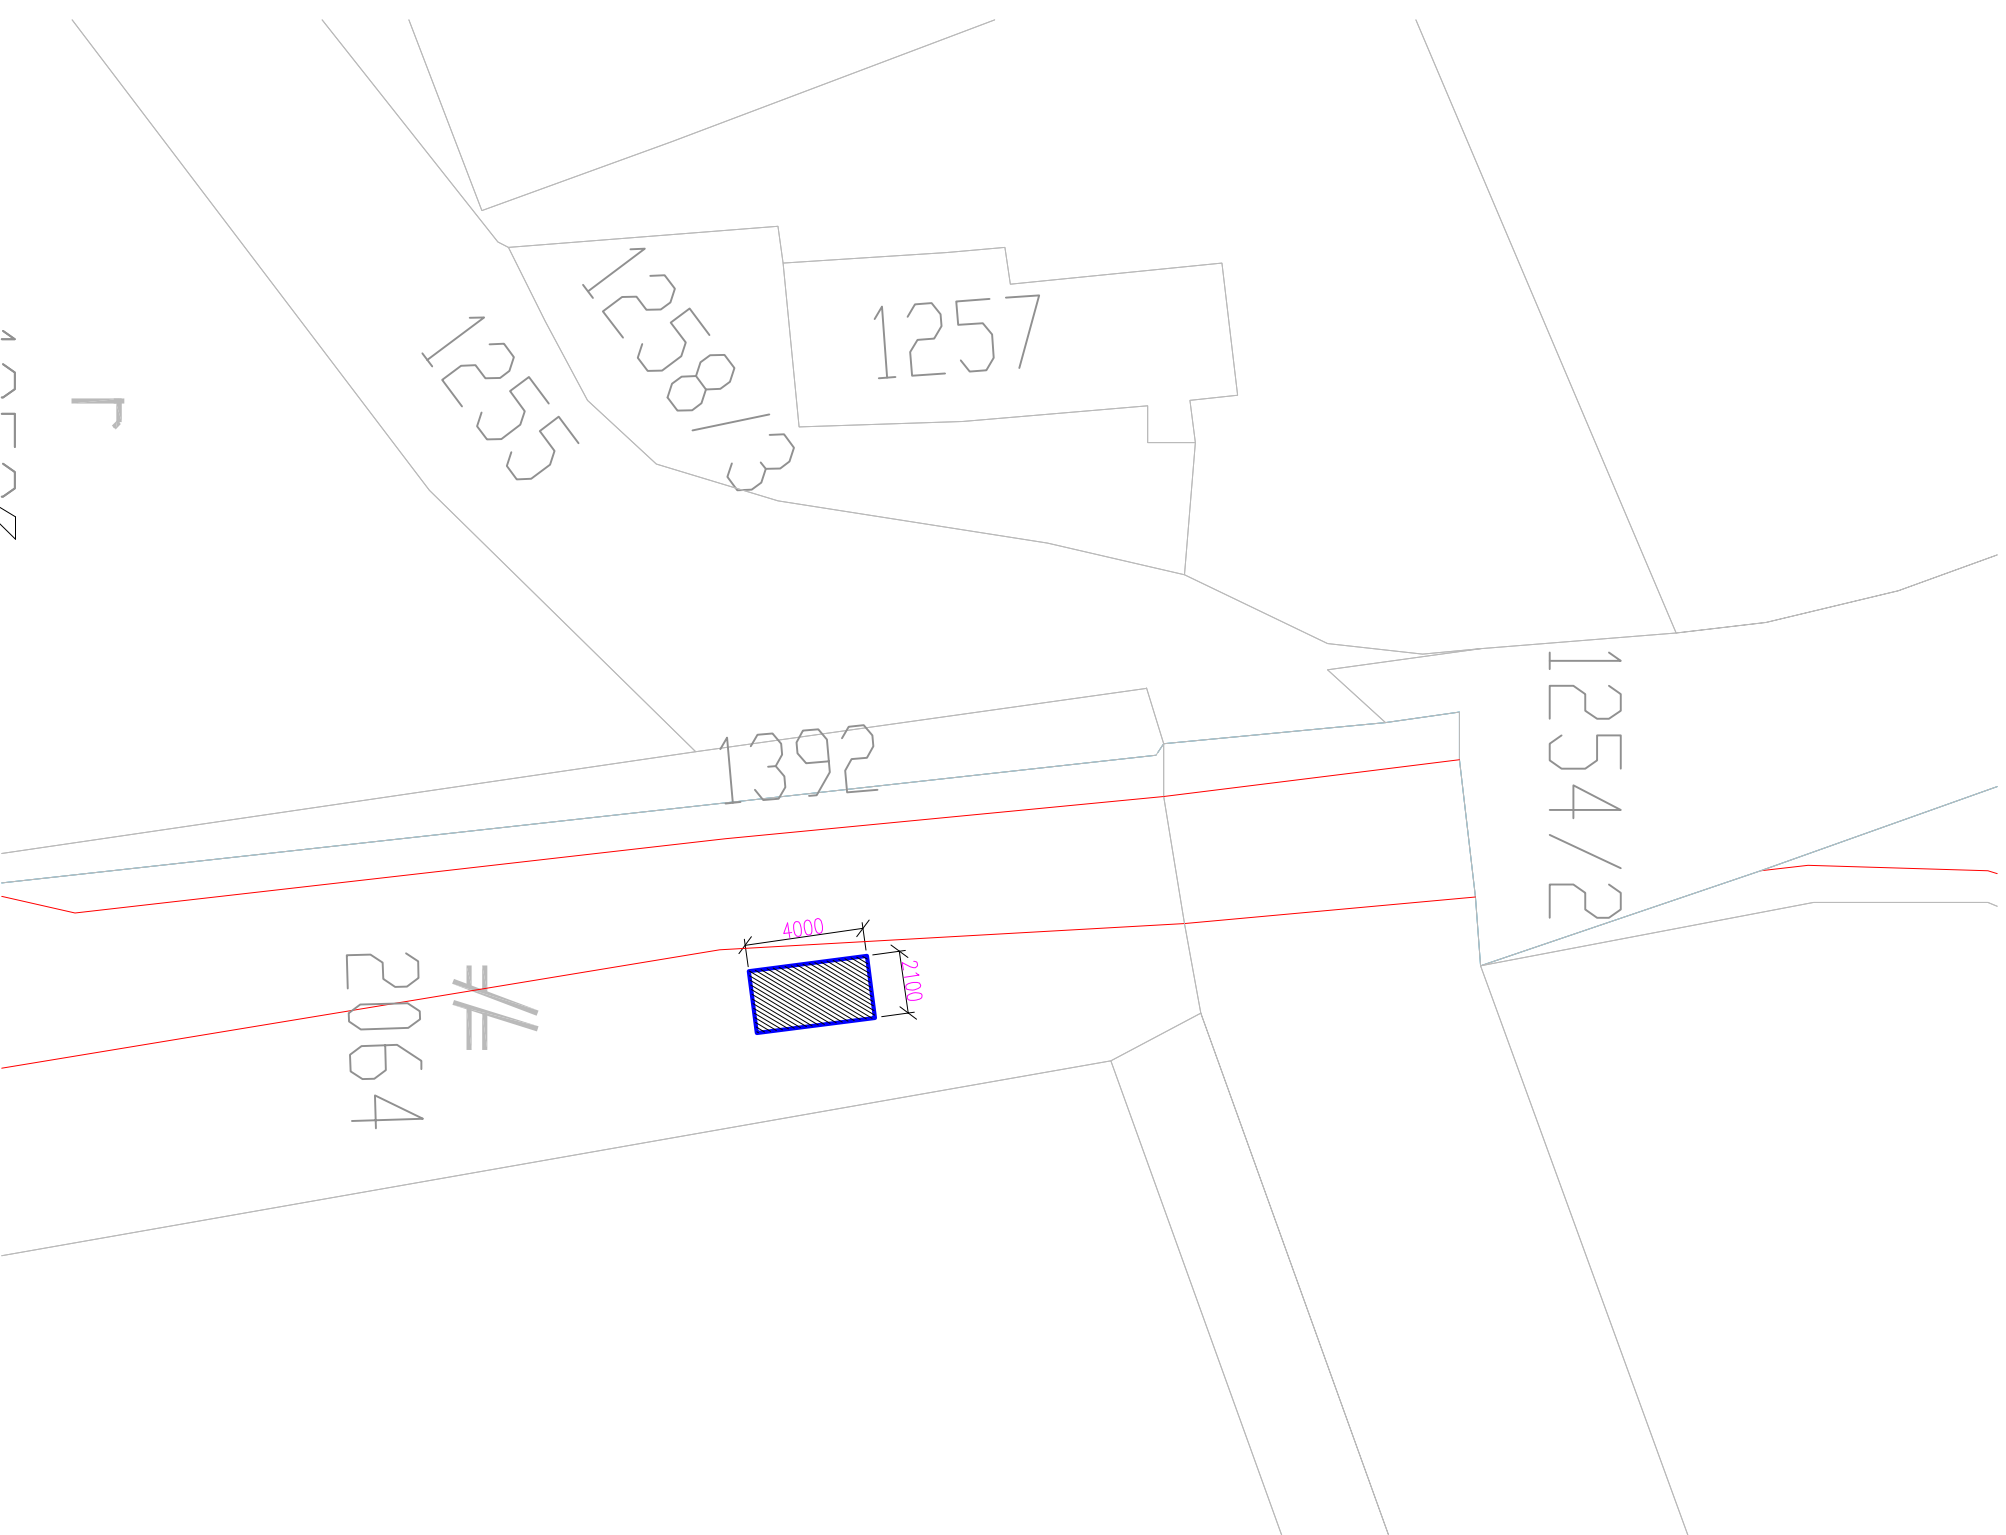


RIEŠENÝ OBJEKT AUTOBUSOVEJ ZASTÁVKY

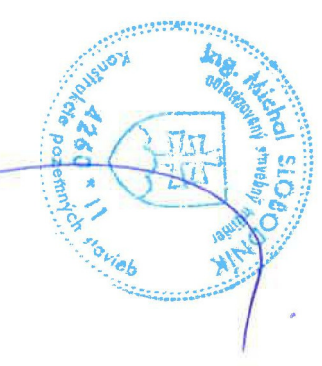

Táto projektová dokumentácia bola zhotovená pomocou
 LEGÁLNEHO softwaru AutoCAD LT 2010 (Seriel No 391-26604147)
 od spoločnosti Autodesk, Inc., 111 McInnis Parkway, San Rafael, CA 94903, USA

±0,000 = 229,00 m.n.m

VŔŠKOVÝ SYSTÉM : BPV

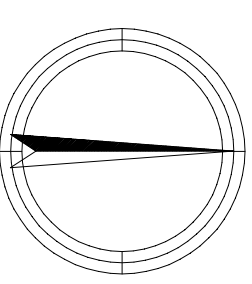

Autor	Ing. Michal SLOBODNIK Autorizovaný stavebný inžinier SKS, reg. číslo 4260*11,12 kategória Inžinier pre konštrukcie pozemných stavieb kategória Inžinier pre konštrukcie inžinierskych stavieb	PROMOST s.r.o. 985 56 Gregorova Vieska 73 prev. Nám. republiky 26, 984 01 Lúčanec mobil: +421 903 811 902, +421 907 816 525 http://www.promost.sk e-mail: promost2@gmail.com, promost@szm.sk
Zodp.projektant	Ing. Michal SLOBODNIK	
Vypracoval	Ing. Michal SLOBODNIK	
Kreslil	Veronika TALANDOVÁ	
Stavebník: Obec Ratka, Ratka 109, 986 01 Filakovo	Formát	02xA4
Stavba:	Dátum	05.2021
AUTOBUSOVÁ ZASTÁVKA č.3 V OBCI RATKA parc. č. 2064	Stupeň	PROJEKT STAVBY
	Číslo zakázky	MS-23-2021
	Poznámka	
Obsch:	Mierka:	1:250
	Č.výkr:	E-01