



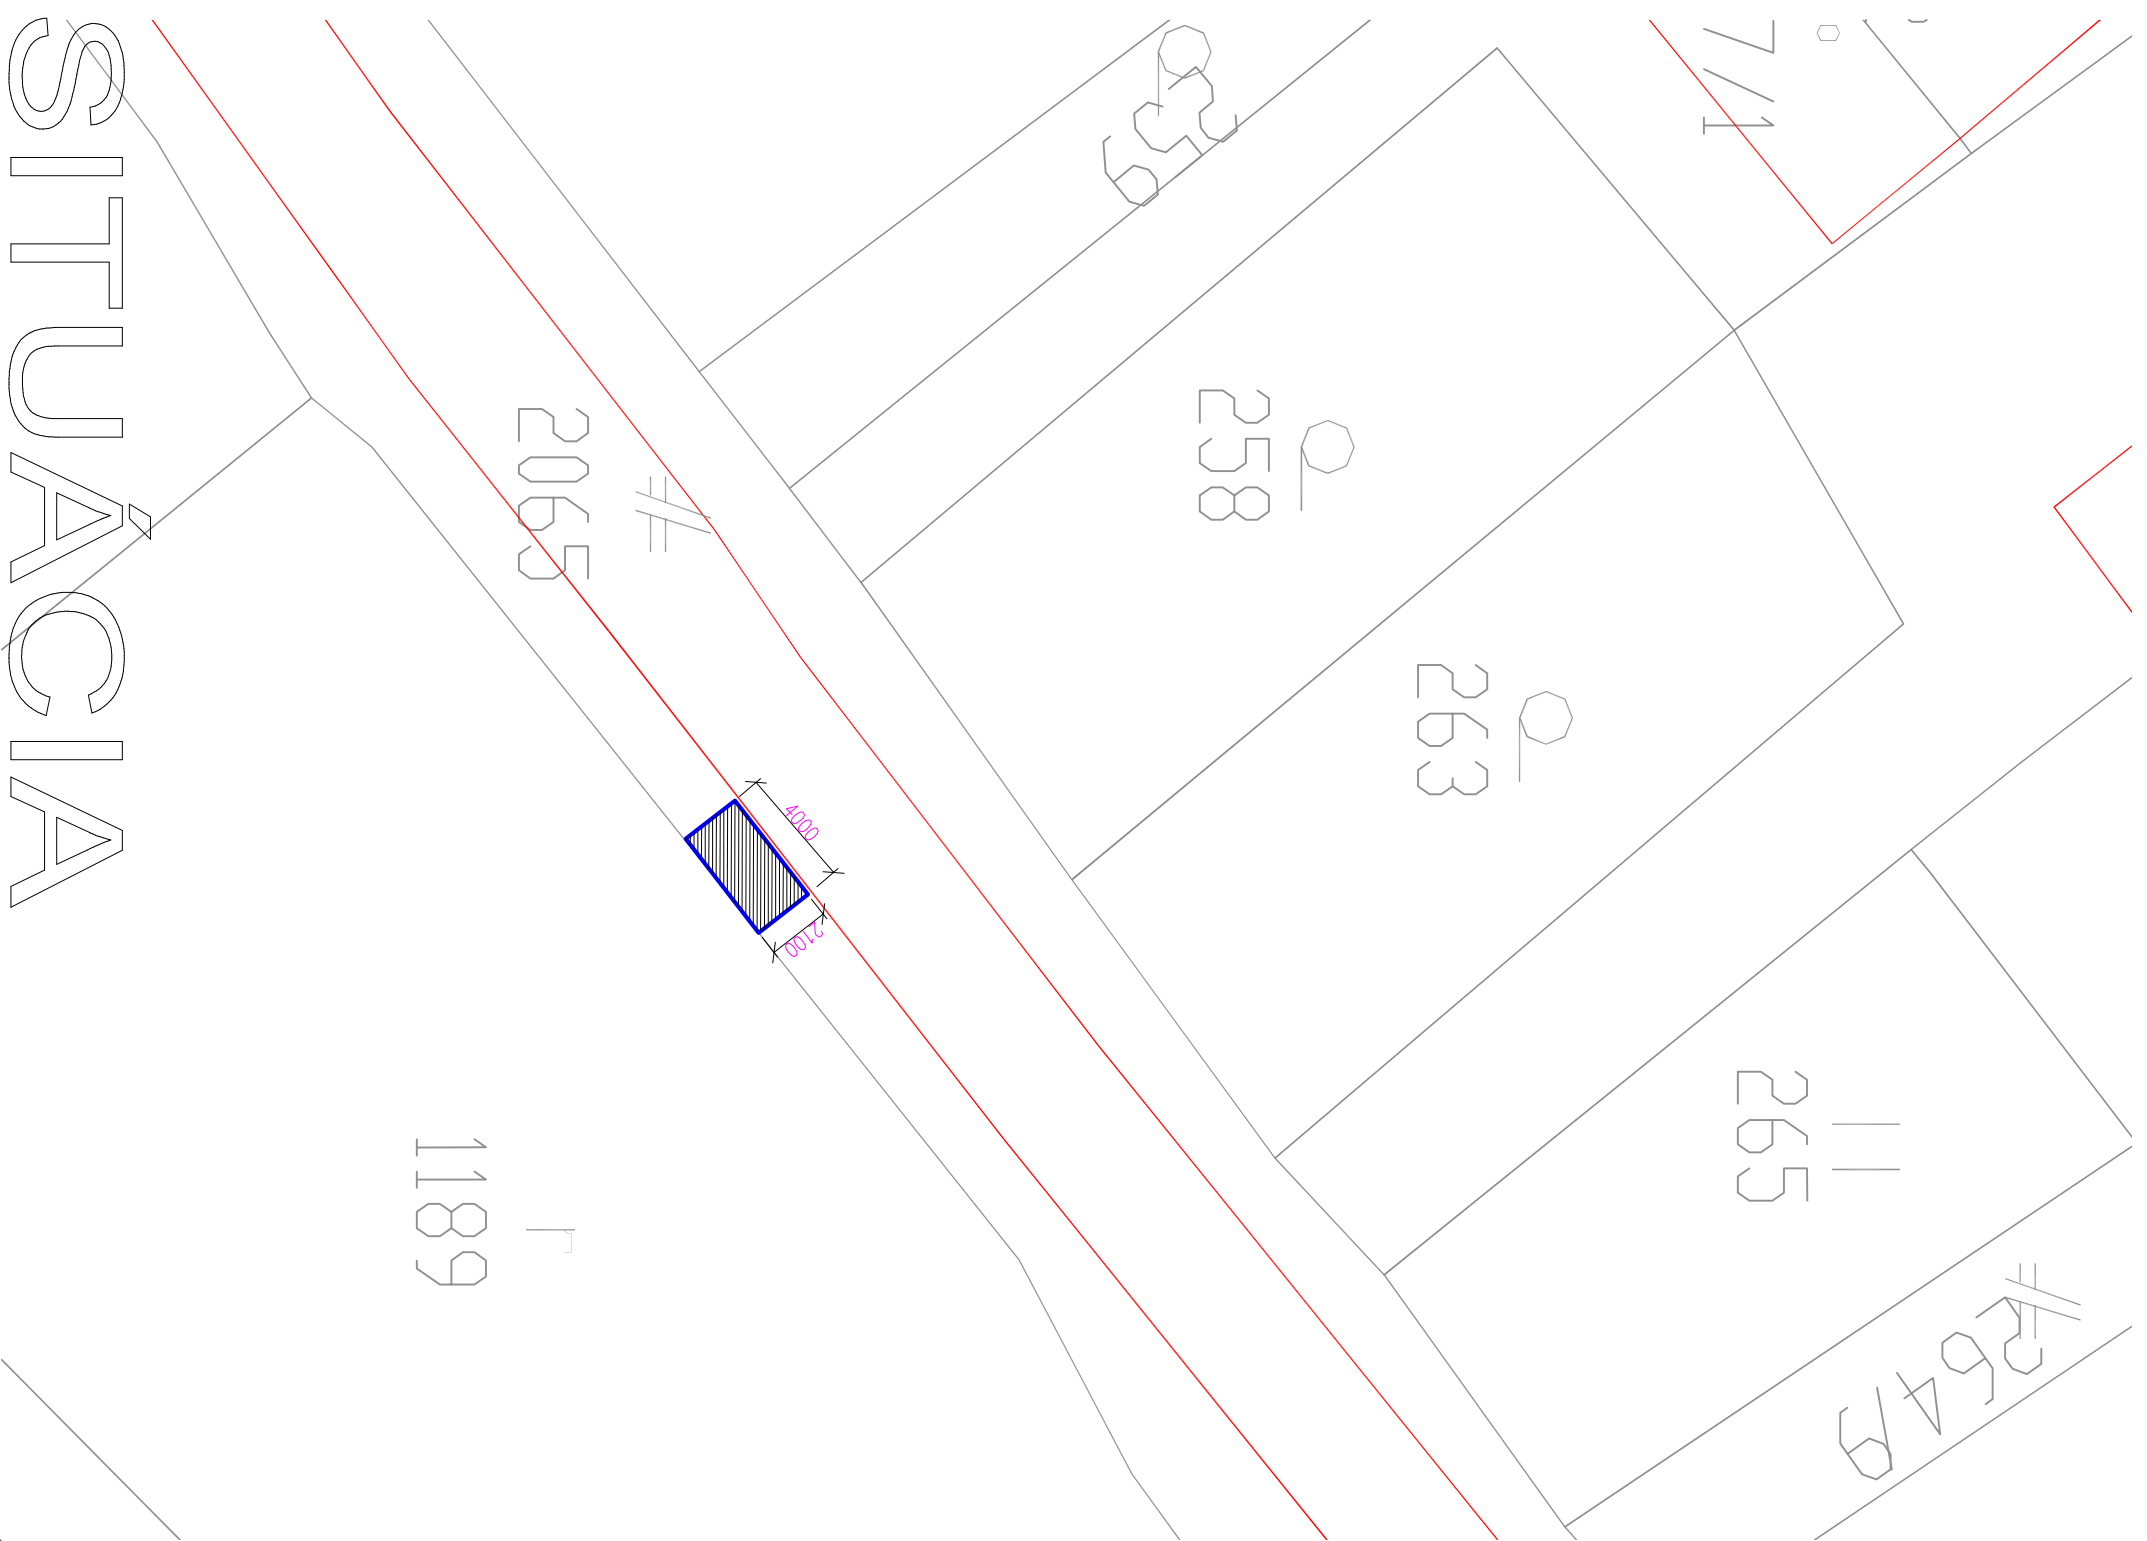

RIEŠENÝ OBJEKT AUTOBUSOVEJ ZASTÁVKY

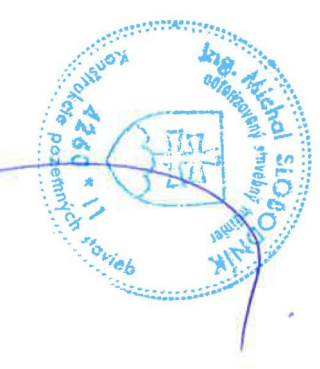


# SITUÁCIA

Táto projektová dokumentácia bola zhotovená pomocou  
 LEGÁLNEHO softwaru AutoCAD LT 2010 (Seriál No 391-26604147)  
 od spoločnosti Autodesk, Inc., 111 McInnis Parkway, San Rafael, CA 94903, USA

**±0,000 = 231,00 m.n.m**

**VŔŠKOVÝ SYSTÉM : BPV**

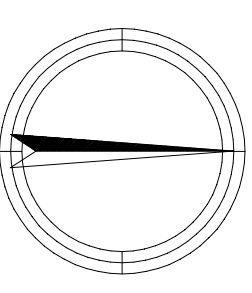

Autor	Ing. Michal SLOBODNIK Autorizovaný stavebný inžinier SKSI, reg. číslo 4260*11,12 kategória Inžinier pre konštrukcie pozemných stavieb kategória Inžinier pre konštrukcie inžinierskych stavieb	<b>PROMOST s.r.o.</b> 985 56 Gregorova Vieska 73 prev. Nám. republiky 26, 984 01 Lúčanec mobil: +421 903 811 902, +421 907 816 525 http://www.promost.sk e-mail: promost2@gmail.com, promost@szm.sk
Zodp.projektant	Ing. Michal SLOBODNIK	
Vypracoval	Ing. Michal SLOBODNIK	
Kreslil	Veronika TALANDOVÁ	
Stavebník: Obec Ratka, Ratka 109, 986 01 Filakovo	Formát	02xA4
Stavba:	Dátum	05.2021
<b>AUTOBUSOVÁ ZASTÁVKA č.4 V OBCI RATKA parc. č. 2065</b>	Stupeň	PROJEKT STAVBY
	Číslo zakázky	MS-23-2021
	Poznámka	
Obsch:	Mierka:	1:250
	Č.výkr.:	E-01