


# LEGENDA

- S01** OCELOVÝ POZINKOVANÝ PLECH, SYNETICKÝ NÁTER 0,6 mm  
 ASFALTOVANÝ PODKLADOVÝ HYDROIZOLAČNÝ PÁS V13 2,2 mm  
 PLNÉ DEBNENIE Z HOBLOV, DOSIEK NA PERO A DRÁŽKU 25 mm  
 DREVENÁ KROKVA 100x100 100 mm
- P11** BETÓNOVÁ ZÁMKOVÁ DLAŽBA PREMAC KLASIKO 80 mm  
 ŠTRKOVÉ LOŽKO S fr. 0-4 mm 50 mm  
 ŠTRKOVÝ NÁSYP S fr. 8-16 mm 150 mm

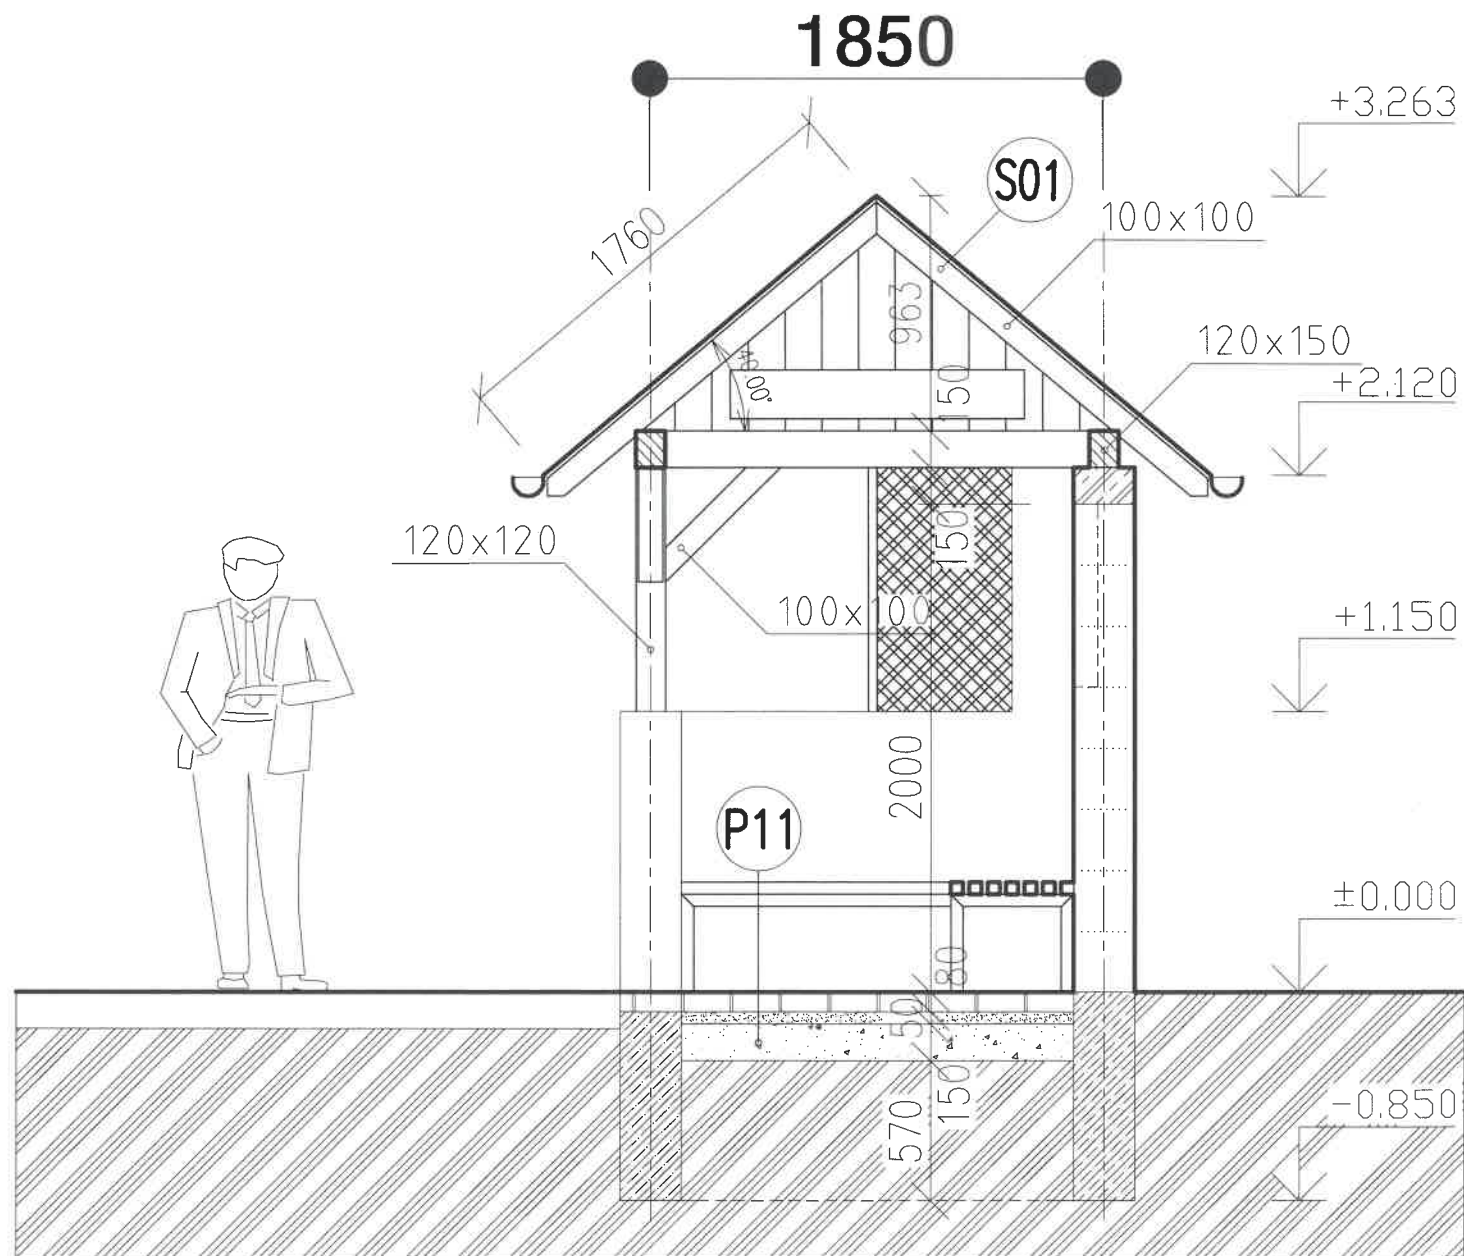

Táto projektová dokumentácia bola zhotovená pomocou  
 LEGÁLNEHO softwaru AutoCAD LT 2010 (Serial No 391-26604147)  
 od spoločnosti Autodesk, Inc., 111 McInnis Parkway, San Rafael, CA 94903, USA

**±0,000 = 231,00 m.n.m**

**VÝŠKOVÝ SYSTÉM : BPV**

Autor	Ing. Michal SLOBODNÍK Autorizovaný stavebný inžinier SKS, reg. číslo 4260*11,12 kategória Inžinier pre konštrukcie pozemných stavieb kategória Inžinier pre konštrukcie inžinierskych stavieb	<b>PROMOST s.r.o.</b> 985 56 Gregorova Vieska 73 prev. Nám. republiky 26, 984 01 Lučenec mobil: +421 903 811 902, +421 907 816 525 http://www.promost.szm.sk e-mail: promost29@gmail.com, promost@szm.sk	
Zodp.projektant	Ing. Michal SLOBODNÍK		
Vypracoval	Ing. Michal SLOBODNÍK		
Kreslil	Veronika TALÁNOVÁ		
Stavebník:	Obec Ratka, Ratka 109, 986 01 Fiľákovce	Formát	02xA4
Stavba:	<b>AUTOBUSOVÁ ZASTÁVKA č.5 V OBCI RATKA parc. č. 2076</b>	Dátum	05.2021
		Stupeň	PROJEKT STAVBY
		Číslo zakázky	MS-23-2021
		Poznámka	
Obsah:	<b>REZ A-A</b>	Mierka:	<b>1:30</b>
		Č.výkr.:	<b>E-03</b>

# REZ A-A