



<b>S01</b>	<ul style="list-style-type: none"> <li>☐ OCELOVÝ POZINKOVANÝ PLECH, SYNTETIČNÝ MATĚR</li> <li>☐ ASFALTOVANÝ PODKLADOVÝ HYDROIZOLAČNÝ PÁS V1,3</li> <li>☐ PLNĚ DEBNĚNIE Z HOBLŔOV, DOSIEK NA PĚRO A DRAŽKU</li> <li>☐ DREVENÁ KROKVA 100x100</li> </ul>	<ul style="list-style-type: none"> <li>0,6 mm</li> <li>2,2 mm</li> <li>25 mm</li> <li>100 mm</li> </ul>
<b>P11</b>	<ul style="list-style-type: none"> <li>☐ BETONOVÁ ZÁMKOVÁ DLAŽBA PREMAC KLASIKO</li> <li>☐ ŠTRKOVÉ LOŽKO S fr. 0-4 mm</li> <li>☐ ŠTRKOVÝ NÁSYP S fr. 8-16 mm</li> </ul>	<ul style="list-style-type: none"> <li>80 mm</li> <li>50 mm</li> <li>150 mm</li> </ul>

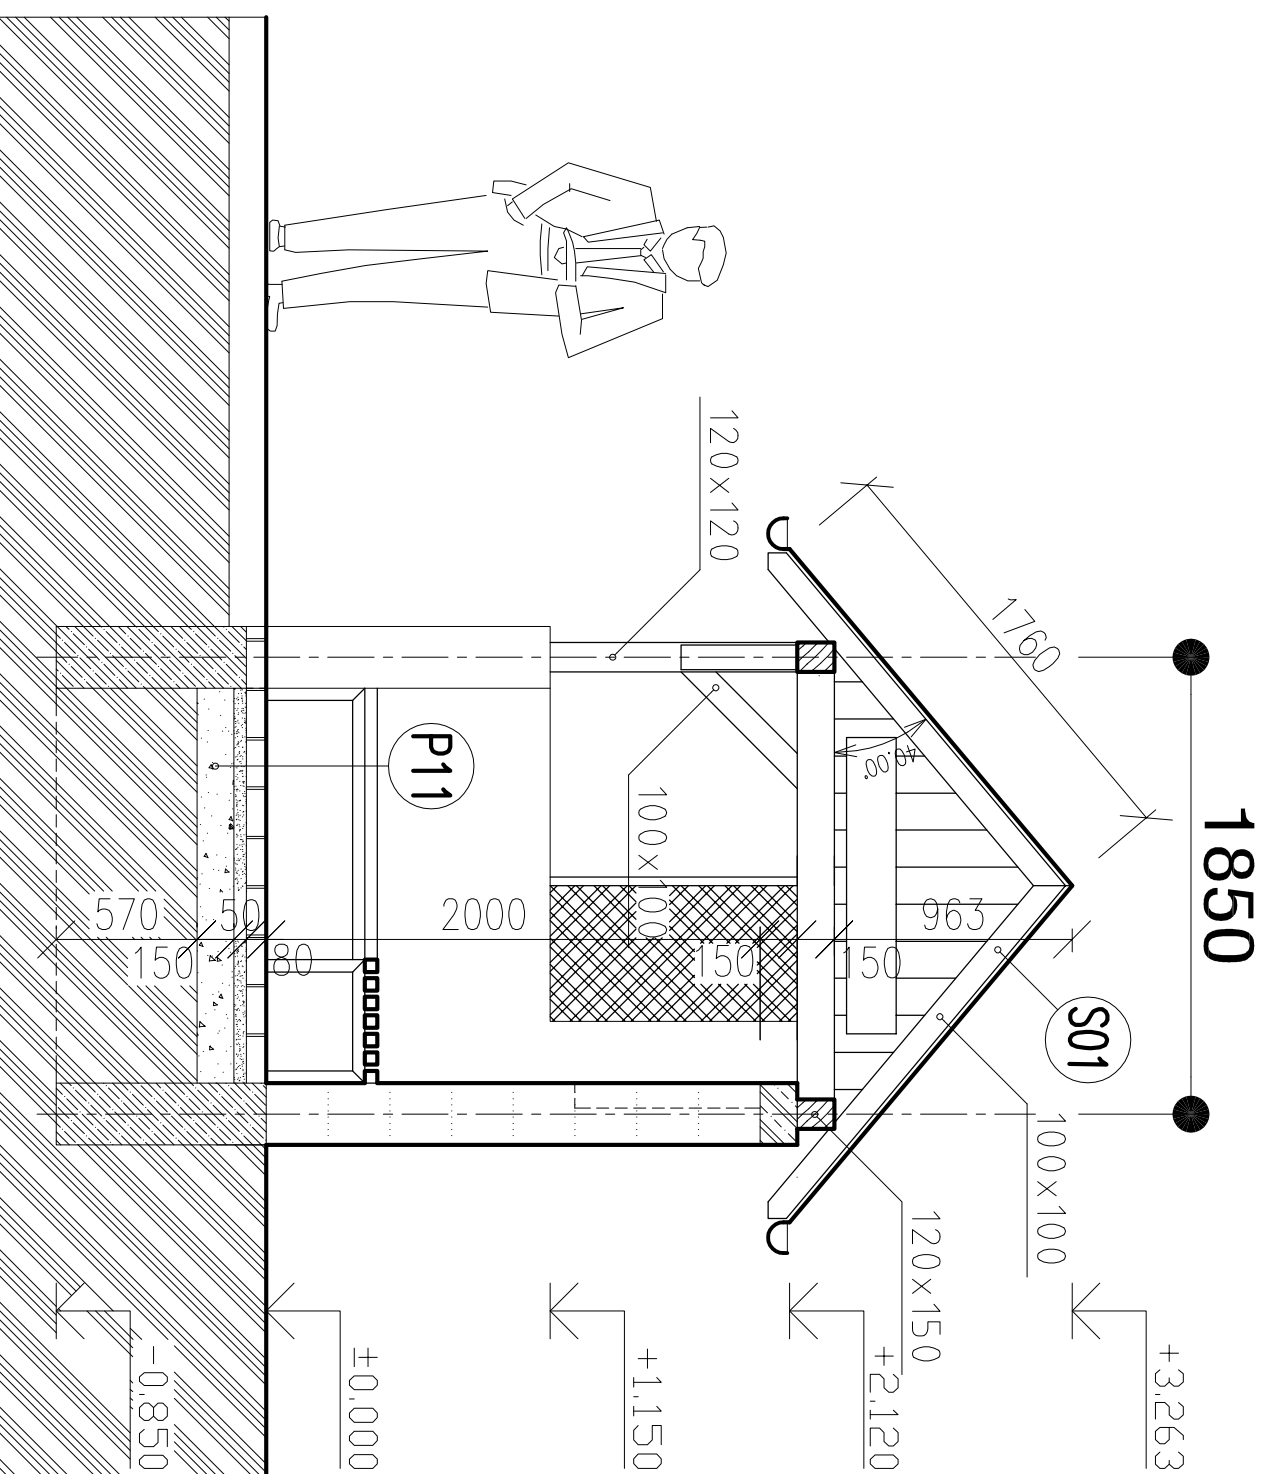

**±0,000 = 229,00 m.n.m**  
**VŠŤKOVÝ SYSTÉM : BPV**

Táto projektová dokumentácia bola zhotovená pomocou  
 LEGALNEHO softwaru AutoCAD LT 2010 (Serial No 391-26604147)  
 od spoločnosti Autodesk, Inc., 111 Melnis Parkway, San Rafael, CA 94903, USA

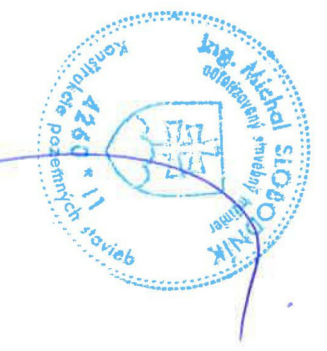

Autor	Ing. Michal SLOBODNÍK Autorizovaný stavebný inžinier SKSĽ, reg. číslo 4260*11,12 kategória Inžinier pre konštrukcie pozemných stavieb kategória Inžinier pre konštrukcie inžinierskych stavieb	<b>PROMOST SRO</b> 985 56 Gregorova Mestka 73 prev. Nám. republiky 26, 984 01 Lúčanec mobil: +421 903 811 902, +421 907 816 525 http://www.promost.sk e-mail: promost2@gmail.com, promost@szm.sk
Zodp.projektant	Ing. Michal SLOBODNÍK	
Vypracoval	Ing. Michal SLOBODNÍK	
Kreslil	Veronika TALANOVÁ	
Stavebník:	Obec Ratka, Ratka 109, 986 01 Ftáčkovo	Formát 02xA4
Stavba:		Dátum 05.2021
		Stupeň PROJEKT STAVBY
		Číslo zakázky MS-23-2021
		Poznámka

**AUTOBUSOVÁ ZASTÁVKA č.3**  
**V OBCI RATKA**  
**parc. č. 2064**

Obsah:	REZ A-A	Mierka:	1:30	Č.výkč.:	E-03
--------	---------	---------	------	----------	------