


LEGENDA

- S01**
 - OCELOVÝ POZINKOVANÝ PLECH, SYNETICKÝ NÁTER 0,6 mm
 - ASFALTOVANÝ PODKLADOVÝ HYDROIZOLAČNÝ PÁS V13 2,2 mm
 - PLNÉ DEBNENIE Z HOBLOV. DOSIEK NA PERO A DRAŽKU 25 mm
 - DREVENÁ KROKVA 100x100 100 mm

- P11**
 - BETÓNOVÁ ZAMKOVÁ DLAŽBA PREMAC KLASIKO 80 mm
 - ŠTRKOVÉ LOŽKO S fr. 0-4 mm 50 mm
 - ŠTRKOVÝ NÁSYP S fr. 8-16 mm 150 mm

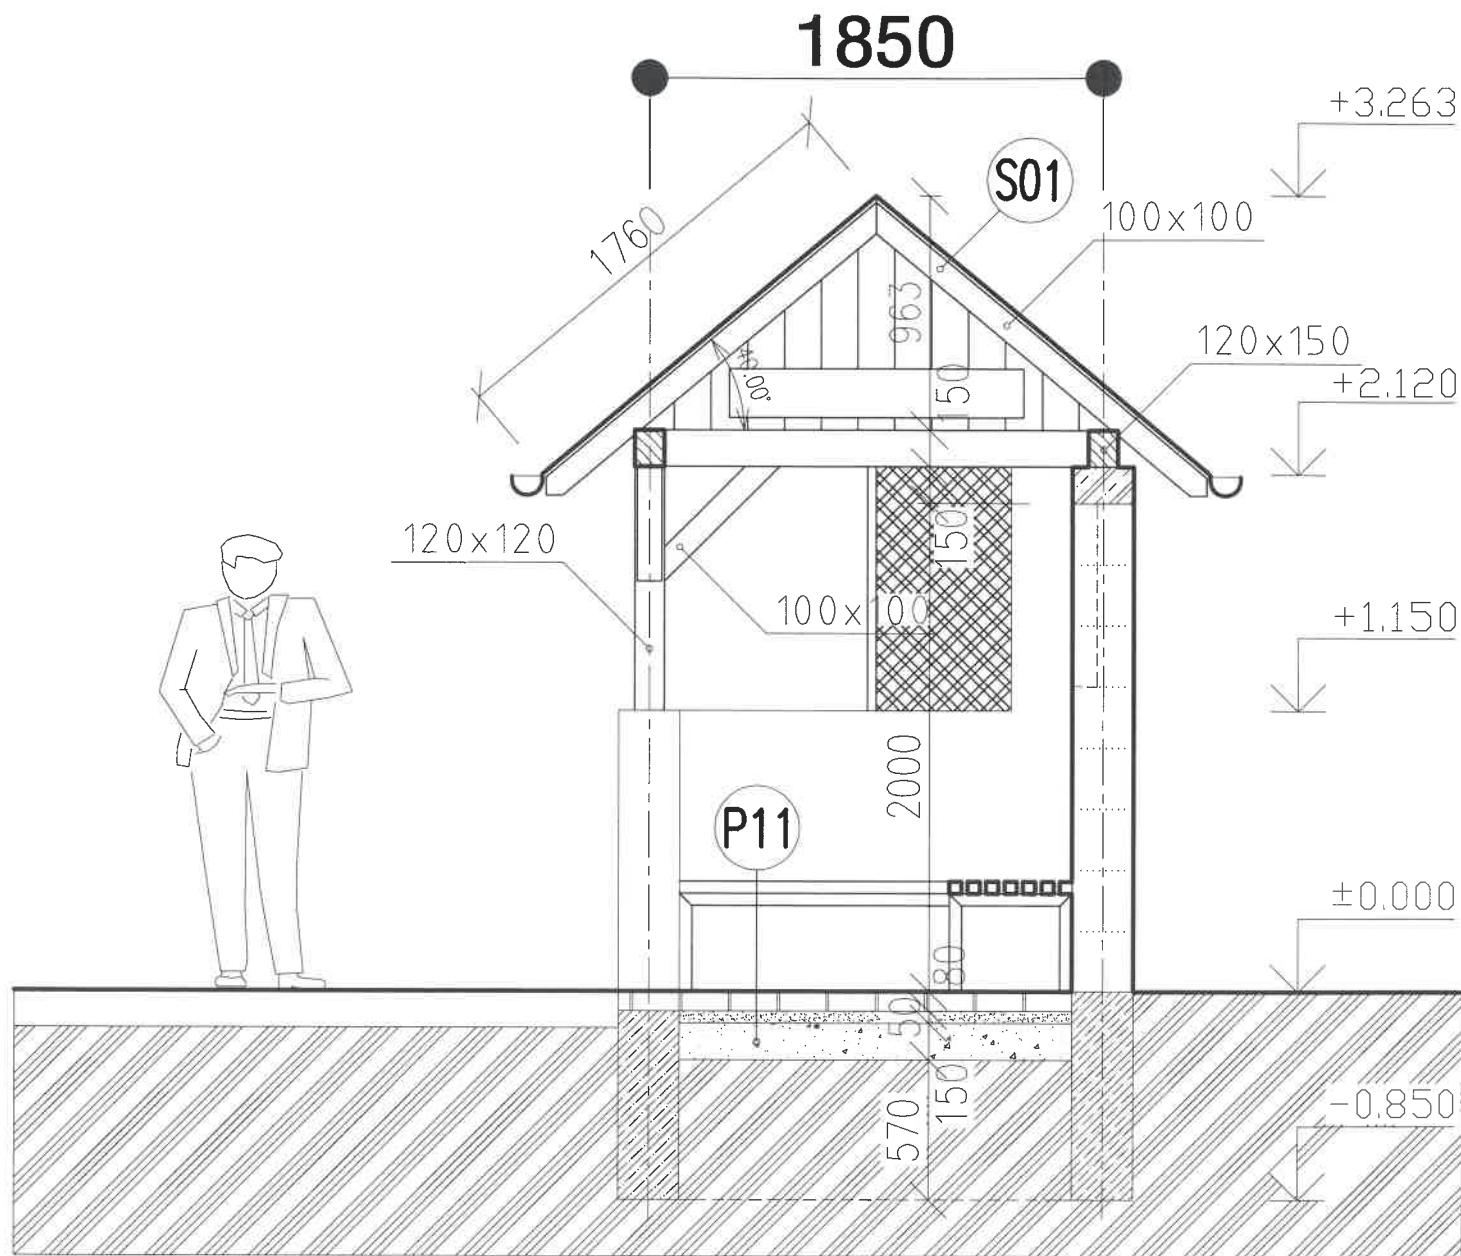

Táto projektová dokumentácia bola zhotovená pomocou
 LEGÁLNEHO softwaru AutoCAD LT 2010 (Serial No 391-26604147)
 od spoločnosti Autodesk, Inc., 111 McInnis Parkway, San Rafael, CA 94903, USA

±0,000 = 231,00 m.n.m

VÝŠKOVÝ SYSTÉM : BPV

Autor	Ing. Michal SLOBODNÍK Autorizovaný stavebný inžinier, SKSI, reg. číslo 4260*1,12 kategória Inžinier pre konštrukcie pozemných stavieb kategória Inžinier pre konštrukcie inžinierskych stavieb		PROMOST s.r.o.	
Zodp.projektant	Ing. Michal SLOBODNÍK		985 56 Gregorova Vieska 73 prev. Nám. republiky 26, 984 01 Lučenec mobil: +421 903 811 902, +421 907 816 525 http://www.promost.szm.sk e-mail: promost29@gmail.com, promost@szm.sk	
Vypracoval	Ing. Michal SLOBODNÍK		Formát	02xA4
Kreslil	Veronika TALÁNOVÁ		Dátum	05.2021
Stavebník:	Obec Ratka, Ratka 109, 986 01 Fiľakovo	Stupeň	PROJEKT STAVBY	
Stavba:	AUTOBUSOVÁ ZASTÁVKA č.4 V OBCI RATKA parc. č. 2065	Číslo zakázky	MS-23-2021	
Obsah:	REZ A-A	Poznámka		
		Mierka:	1:30	
		Č.výkr.:	E-03	

REZ A-A