



# LEGENDA MATERIÁLŮ

| OZNAČENIE | DRUH POVRCHOVEJ ÚPRAVY              | POPIS ZAKLADNÉHO MATERIÁLU POUŽITÉHO PRI ÚPRAVE POVRCHU | MATERIÁL KONEČNEJ ÚPRAVY POVRCHU  | FARBA KONEČNEJ ÚPRAVY POVRCHU    | TECHN. NORMA KATALÓG                       |
|-----------|-------------------------------------|---|---|----------------------------------|--|
| U01       | OMIETKA FASADY                      | VÁPENNOCEMENTOVÁ ŠTUKOVÁ OMIETKA                        | SILIKÁTOVÝ NÁTER weber.pos – PODKLADNÝ + 2 x KRVCÍ NÁTER                      | farba L096<br>SVETILÁ HNEĎA      | Technické listy a katalógy weber TERRANOVA |
| U02       | OBKLAD SOKLA                        | LÁMANÝ PRÍRODNÝ MRAMOR                                  | BEZ POVRCHOVEJ ÚPRAVY   | farba<br>SVETILÁ HNEĎA           |  |
| U03       | DREVENÉ NOSNÉ PRVKY, OBKLADY        | SMREKOVÉ TRÁMY, FOŠNE, LATY                             | 2 x KRVCÍ NÁTER LAZUR. LAKOM 1 x ZAKL. NÁTER TENKOVRSŤV. LAZUROU BORI         | farebná úprava<br>GAŠŤAN         | Technické listy a katalógy Helios Slovakia |
| U04       | KRYTINA STRECHY                     | OCELOVÝ POZINKOVANÝ PLECH S hr. 0,60 mm                 | SYNTETIČKÝ NÁTER – ZAKLADNÝ REAKT. FARBOU + 2 x KRVCÍ S 1-MASOBNÝM EMALOVANÍM | farba RAL 8017<br>ČOKOLADOVHNEĎA | SIN 73 3610                                |
| U05       | KLAMP. PRVKY STRECHY, ŽLABY A ZVODY | OCELOVÝ POZINKOVANÝ PLECH S hr. 0,60 mm                 | REAKT. FARBOU + 2 x KRVCÍ S 1-MASOBNÝM EMALOVANÍM                             | farba RAL 8017<br>ČOKOLADOVHNEĎA | SIN 73 3610                                |

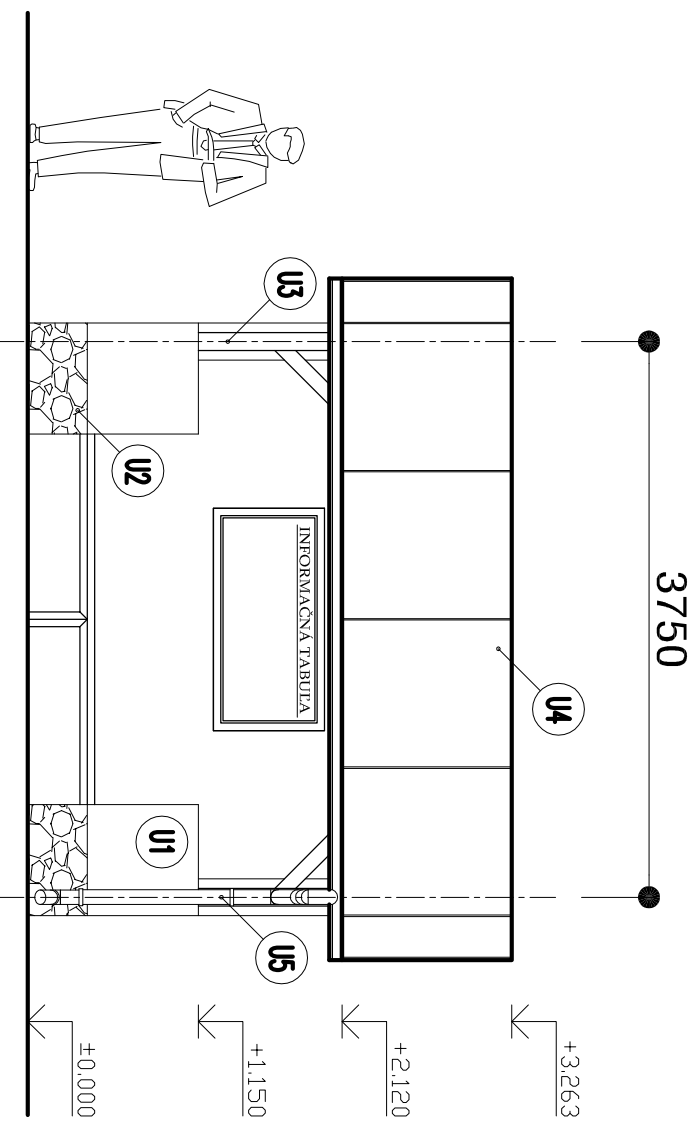

## POHĽAD ČELNÝ

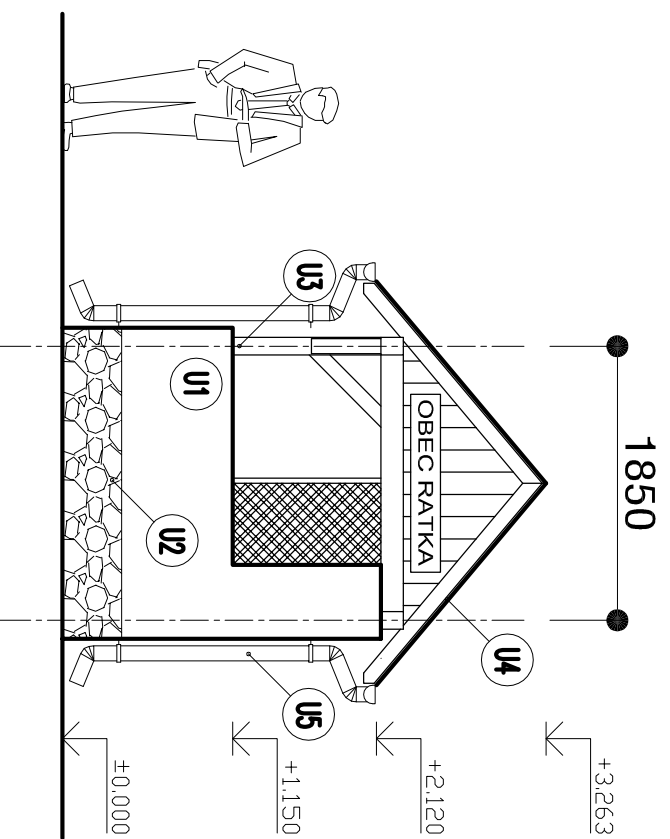


## POHĽAD BOČNÝ

Táto projektová dokumentácia bola zhotovená pomocou  
LEGALNEHO softwaru AutoCAD LT 2010 (Serial No 391-26604147)  
od spoločnosti Autodesk, Inc., 111 Melnis Parkwy, San Rafael, CA 94903, USA

±0,000 = 229,00 m.n.m

VŠŠKOVÝ SYSTÉM : BPV

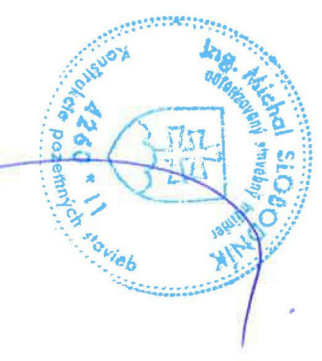

|   |   |  |
|---|---|--|
| Autor   | Ing. Michal SLOBODNÍK<br>Autorizovaný stavebný inžinier SKSI, reg. číslo 4260*11,12<br>kategória Inžinier pre konštrukcie pozemných stavieb<br>kategória Inžinier pre konštrukcie inžinierskych stavieb | <b>PROMOST SRO</b><br>985 56 Gregorova Veska 73<br>prev. Mám. republiky 26, 984 01 Lučenec<br>mobil: +421 903 811 902, +421 907 816 525<br>http://www.promost.sk<br>e-mail: promost2@gmail.com, promost@szm.sk |
| Zodp.projektant                                   | Ing. Michal SLOBODNÍK   |  |
| Vypracoval  | Ing. Michal SLOBODNÍK   |  |
| Kreslil   | Veronika TALANOVÁ   |  |
| Stavebník: Obec Ratka, Ratka 109, 986 01 Ftáčkovo | Formát  | 02xA4  |
| Stavba:   | Dátum   | 05.2021  |
| <b>AUTOBUSOVÁ ZASTÁVKA č.3</b>                    | Stupeň  | PROJEKT STAVBY   |
| <b>V OBCI RATKA</b>                               | Číslo zakázky   | MS-23-2021   |
| <b>parc. č. 2064</b>                              | Poznámka  |  |
| Obsah:  | Mierka:   | 1:50   |
|   | Č.výkč.:  | E-04   |