


LEGENDA

S01 OCELOVÝ POZINKOVANÝ PLECH, SYNETICKÝ NÁTER 0,6 mm
 ASFALTOVANÝ PODKLADOVÝ HYDROIZOLAČNÝ PÁS V13 2,2 mm
 PLNÉ DEBNENIE Z HOBLOV, DOSEK NA PERO A DRÁŽKU 25 mm
 DREVENÁ KROKVA 100x100 100 mm

P11 BETÓNOVÁ ZÁMKOVÁ DLAŽBA PREMAC KLASIKO 80 mm
 ŠTRKOVÉ LOŽKO S fr. 0-4 mm 50 mm
 ŠTRKOVÝ NÁSYP S fr. 8-16 mm 150 mm

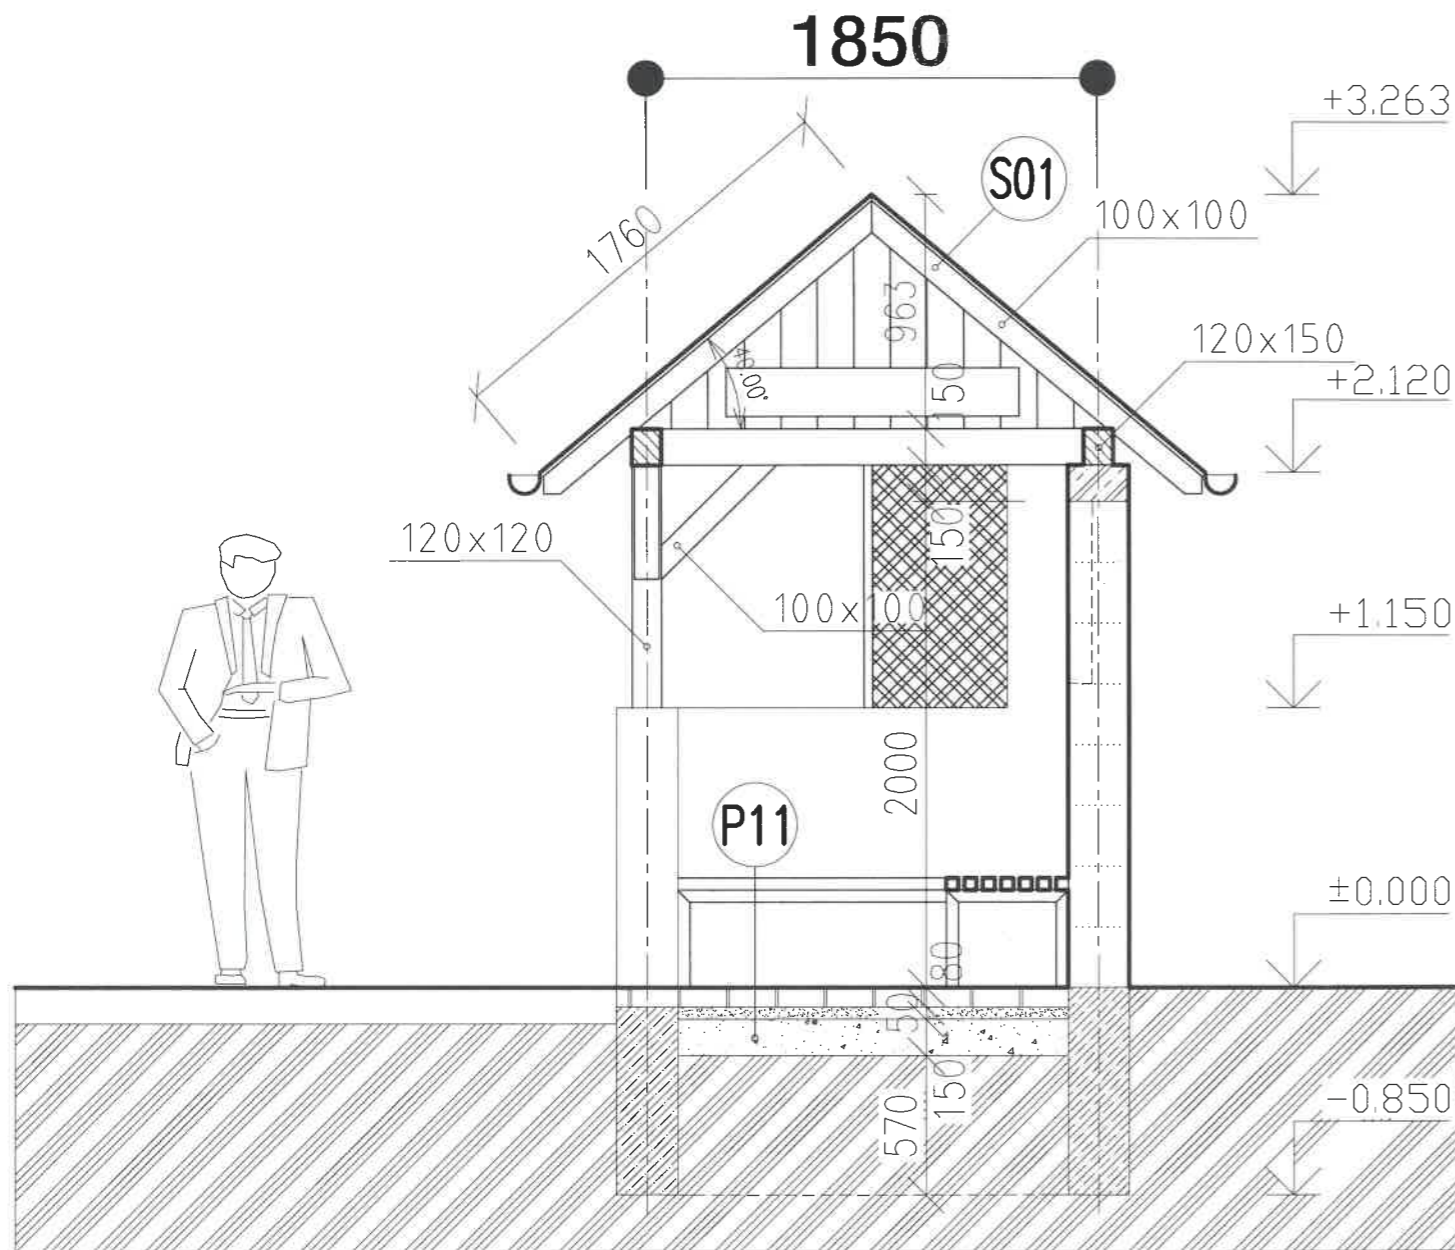

Táto projektová dokumentácia bola zhotovená pomocou
 LEGÁLNEHO softwaru AutoCAD LT 2010 (Serial No 391-26604147)
 od spoločnosti Autodesk, Inc., 111 McInnis Parkway, San Rafael, CA 94903, USA

±0,000 = 225,00 m.n.m

VÝŠKOVÝ SYSTÉM : BPV

Autor	Ing. Michal SLOBODNÍK Autorizovaný stavebný inžinier SKS, reg. číslo 4260*11,12 kategória Inžinier pre konštrukcie pozemných stavieb kategória Inžinier pre konštrukcie inžinierskych stavieb	PROMOST s.r.o. 985 56 Gregorova Vieska 73 prev. Nám. republiky 26, 984 01 Lučenec mobil: +421 903 811 902, +421 907 816 525 http://www.promost.szm.sk e-mail: promost29@gmail.com, promost@szm.sk	
Zodp.projektant	Ing. Michal SLOBODNÍK		
Vypracoval	Ing. Michal SLOBODNÍK		
Kreslil	Veronika TALÁNOVÁ		
Stavebník:	Obec Ratka, Ratka 109, 986 01 Filakovo	Formát	02xA4
Stavba:	AUTOBUSOVÁ ZASTÁVKA č.1 V OBCI RATKA parc. č. 2032	Dátum	05.2021
		Stupeň	PROJEKT STAVBY
		Číslo zakázky	MS-23-2021
		Poznámka	
Obsah:	REZ A-A	Mierka:	1:30
		Č.výkr.:	E-03

REZ A-A